

Veröffentlichung verboten

Vergrößerung nach der Flurkarte


Kreis Osnabrück-Land
Gemarkung Laer
Gemeindebezirk Laer
Flur 4
Umgel. Maßstab 1:500

Vermessungstechnisch richtig:
Ausgefertigt: Osnabrück, den 5. November 1965
Katasteramt

Kartenbuch Nr. B/74/65 Ia II

Der Anhaltigkeitsbescheid für Städtebau und Ortsplanung (RdM - Jahrgang und Neben) zur Verfertigung unter dem am 2. November 1965 erlassenen Befreiungsbescheid durch das Katasteramt Osnabrück.

Zu diesem Plan gehört als Bestandteil ein Grundbuchverzeichnis vom 5. 11. 1965

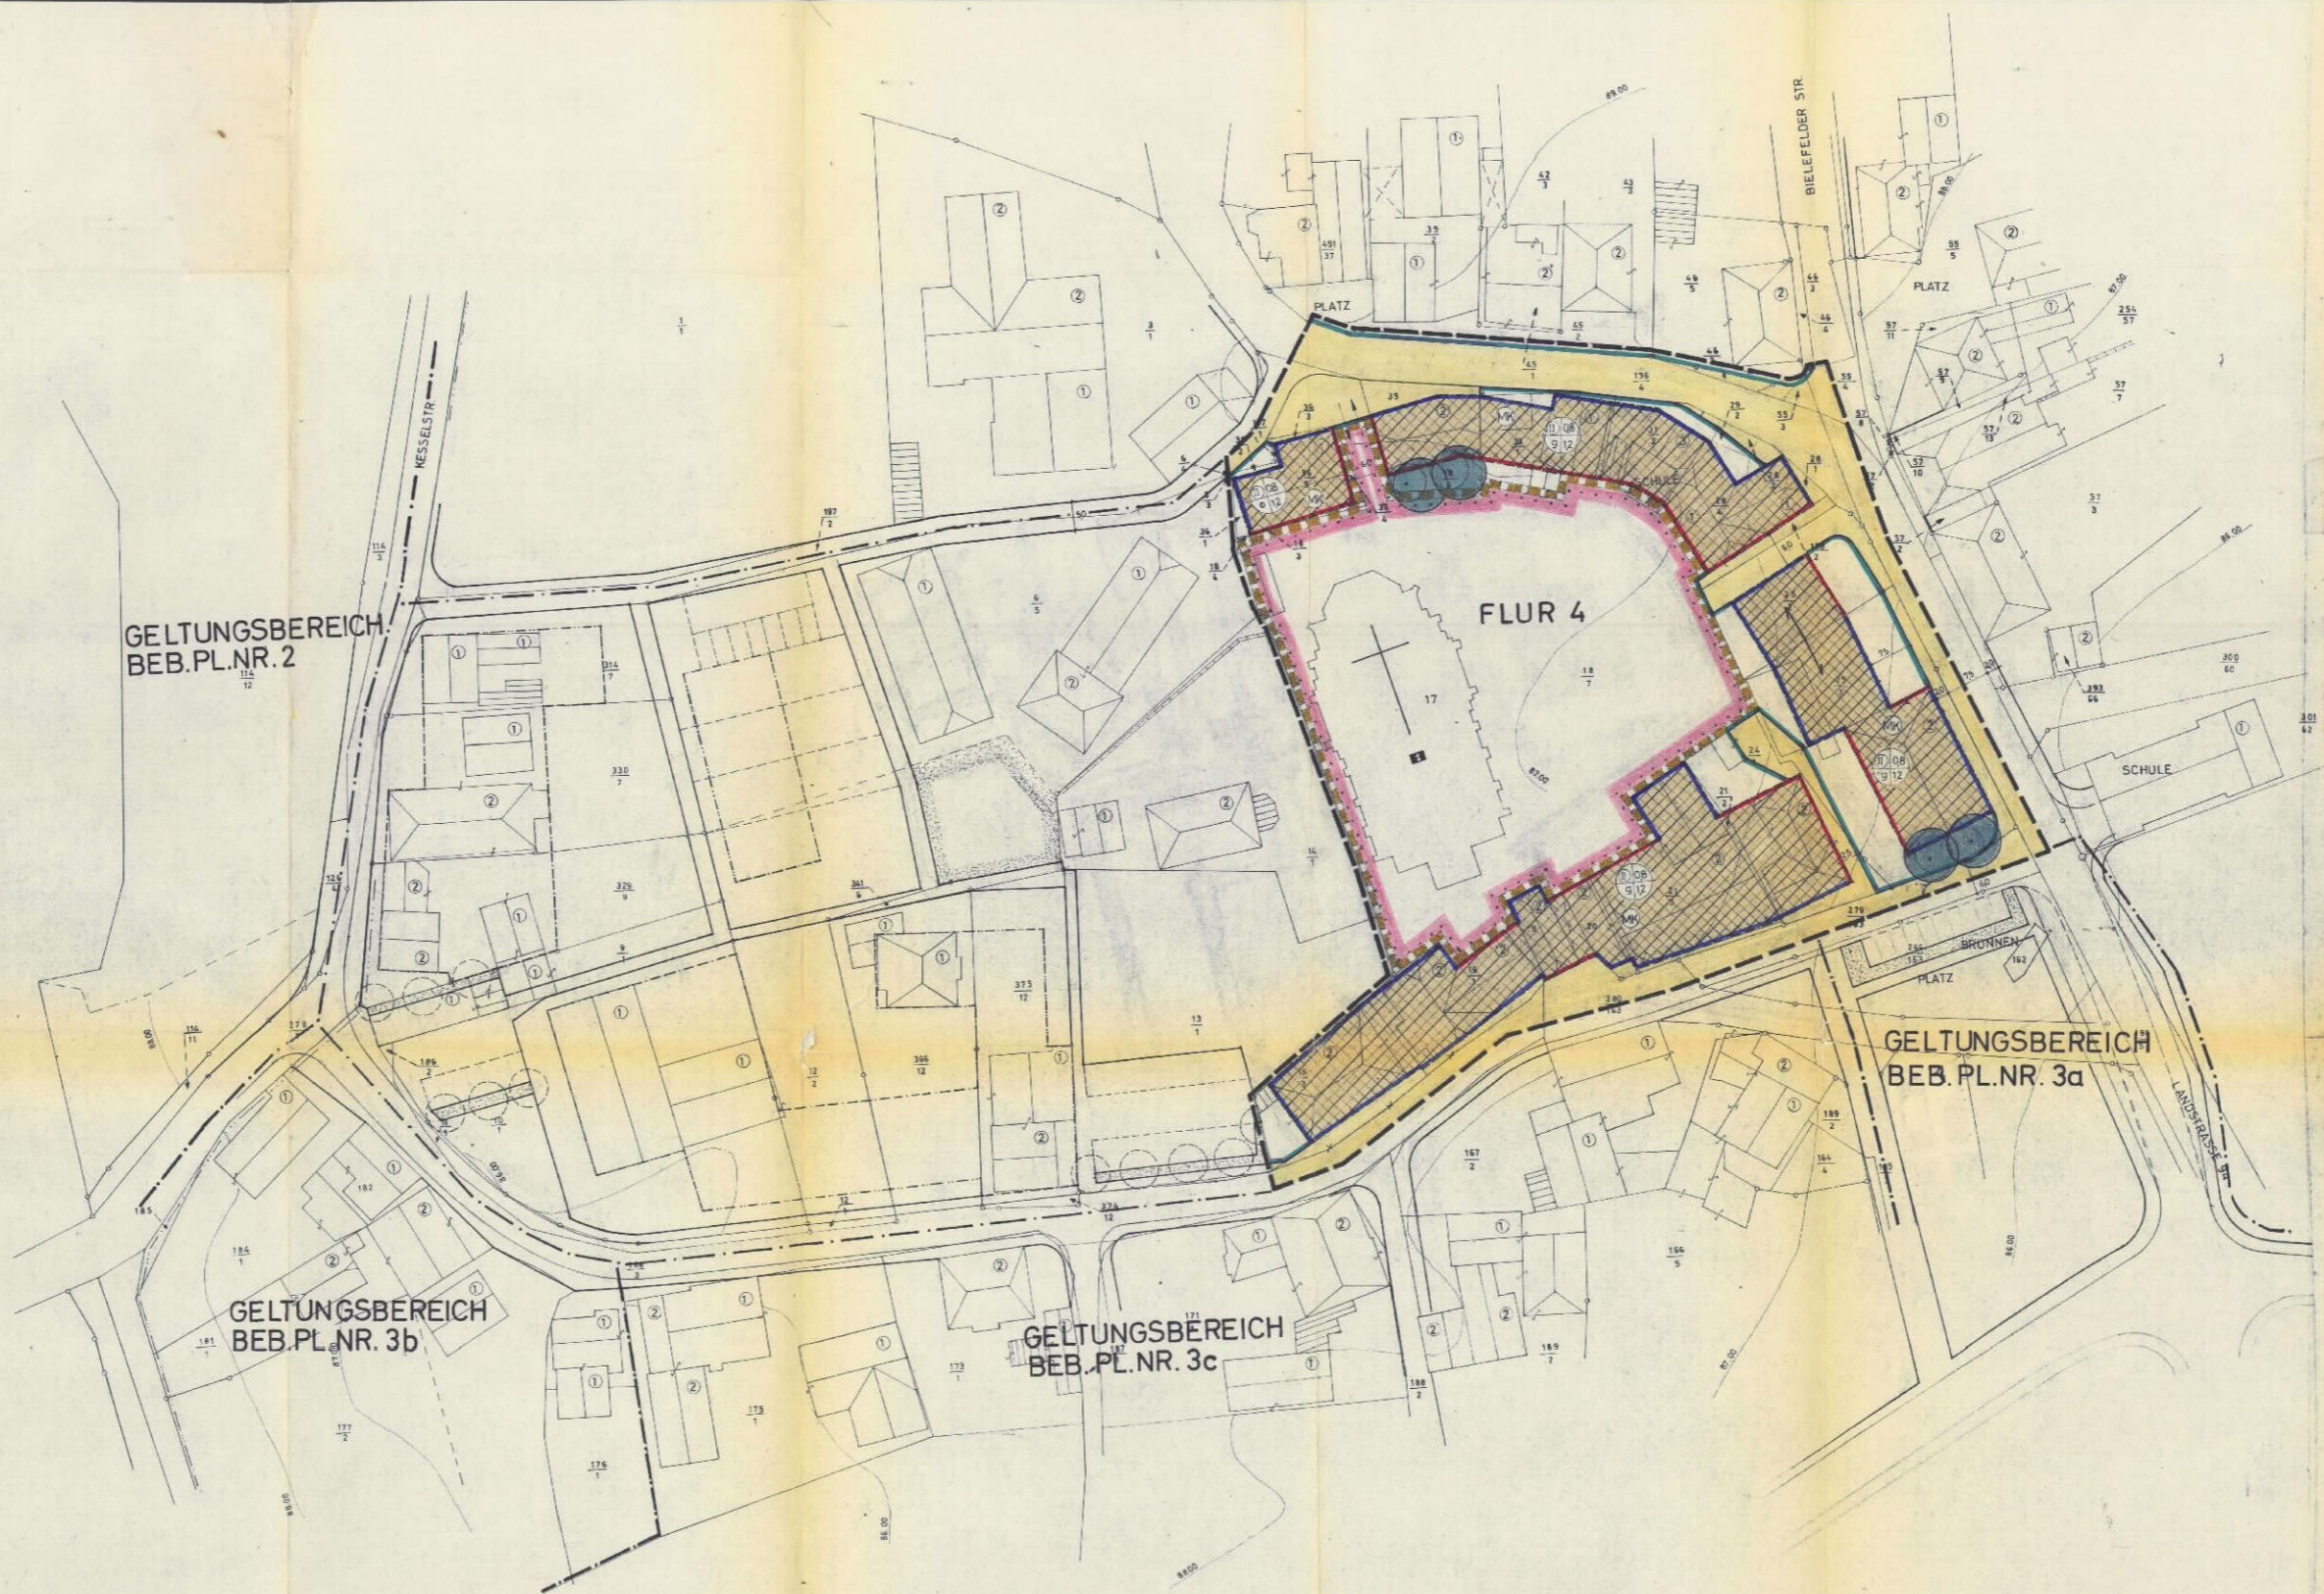

1. Die im Plan dargestellten Gebäude sind:

1. Gebäude	1. Gebäude
2. Gebäude	2. Gebäude
3. Gebäude	3. Gebäude
4. Gebäude	4. Gebäude

2. Die im Plan dargestellten Anlagen sind:

1. Anlage	1. Anlage
2. Anlage	2. Anlage
3. Anlage	3. Anlage
4. Anlage	4. Anlage

BEBAUUNGSPLAN NR. 3d
„KIRCHENBURG“
DER GEMEINDE LAER

LANDKREIS OSNABRÜCK M. = 1:500

DER RAT DER GEMEINDE LAER HAT IN SEINER SITZUNG AM 24. AUGUST 1965 BESCHLOSSEN, VOM 23. 6. 1965 (BRUNNEN, 13. 8. 1965) DIE AUFSTELLUNG DIESES PLANES ANZUFÜHREN.

LAER, DEN 30. SEPTEMBER 1965

[Signature] BÜRGERMEISTER

[Signature] GEMEINDEDIREKTOR

BEARBEITET: OSNABRÜCK, DEN 1. 11. 1965

DIESER PLAN HAT GEMÄSS § 2 PAR. 6 BBAUG. IN DER ZEIT VOM 1. 11. 1965 BIS 16. 10. 1967 FÖRMLICH AUSGELESEN.

LAER, DEN 30. SEPTEMBER 1965

DER PLAN IST GEMÄSS § 10 BBAUG. AN DER WÄHRUNG DURCH DEN RAT DER GEMEINDE LAER ALS SATZUNG BESCHLOSSEN WORDEN.

LAER, DEN 30. SEPTEMBER 1965

[Signature] BÜRGERMEISTER

[Signature] GEMEINDEDIREKTOR

Dieser Bebauungsplan ist gem. § 10 des BBAUG. mit Wirkung vom 1. 11. 1965 erlassen worden.

Osnabrück, den 1. 11. 1965

[Signature] Gemeindevorstand

DIESER MIT VERBUNDENEM VERZEICHNIS BEBAUUNGSPLAN HAT GEMÄSS § 17 BBAUG. AM 1. 11. 1965 IN DER ZEIT VOM 17. 8. 1965 BIS 16. 10. 1967 FÖRMLICH AUSGELESEN.

LAER, DEN 30. SEPTEMBER 1965

IN KRAFT GETRETEN GEMÄSS § 10 BBAUG. AUF GRUND DER BEKANNTMACHUNG VOM 16. SEPTEMBER 1965.

LAER, DEN 16. SEPTEMBER 1965

[Signature] GEMEINDEDIREKTOR